


EL-INSTALLATION. TAGETAGE.  
 Matr. 12 y HØJERGÅRDSVEJ 16 B  
 HERLEV

1:50

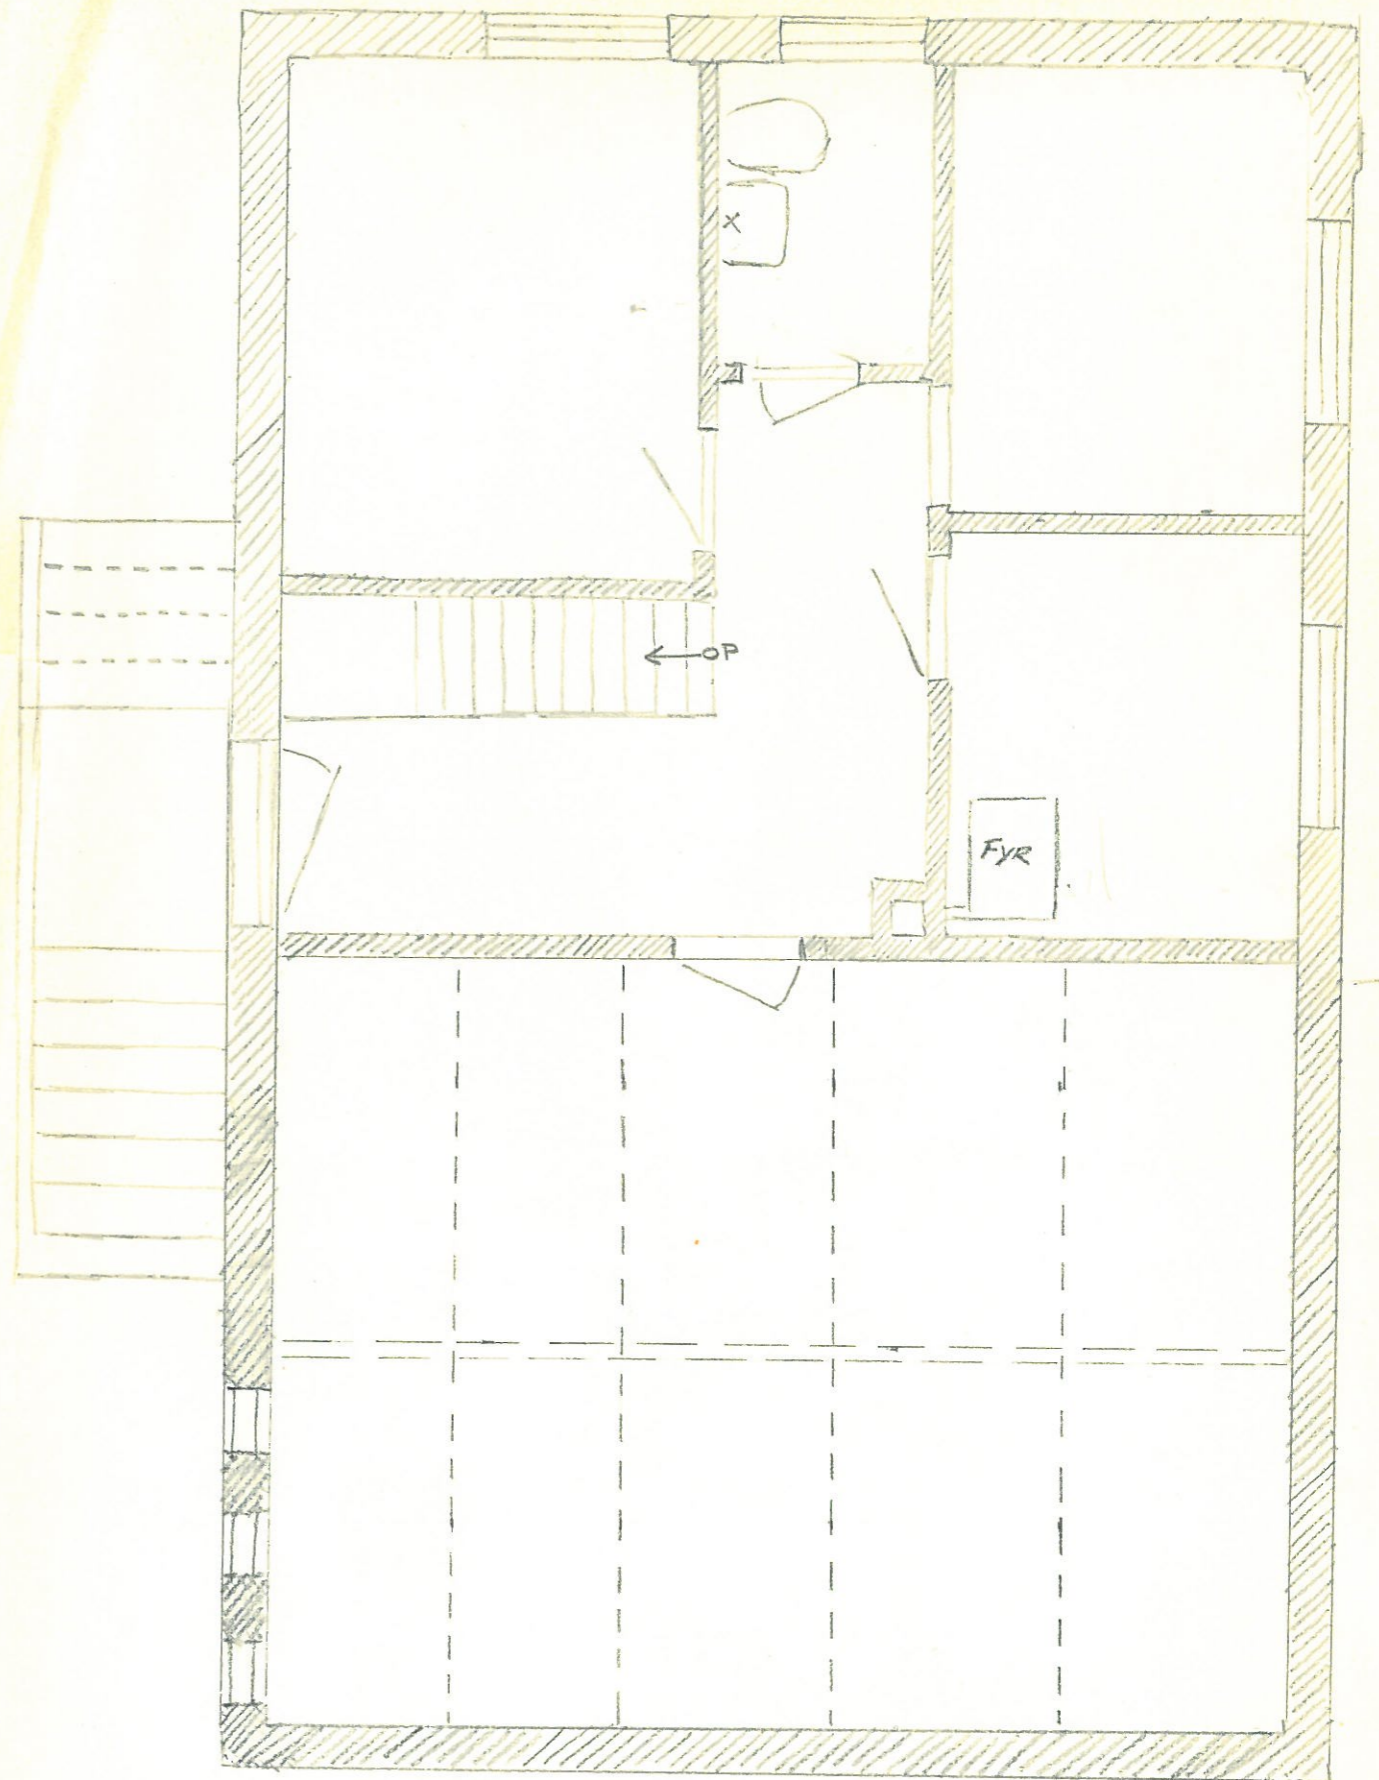

KÆLDERPLAN

1:50

NOV. 1978

MATR. 12 y  
 JØRGEN RISHØJ  
 HØJERGÅRDSVEJ 16 B  
 2730 HERLEV