
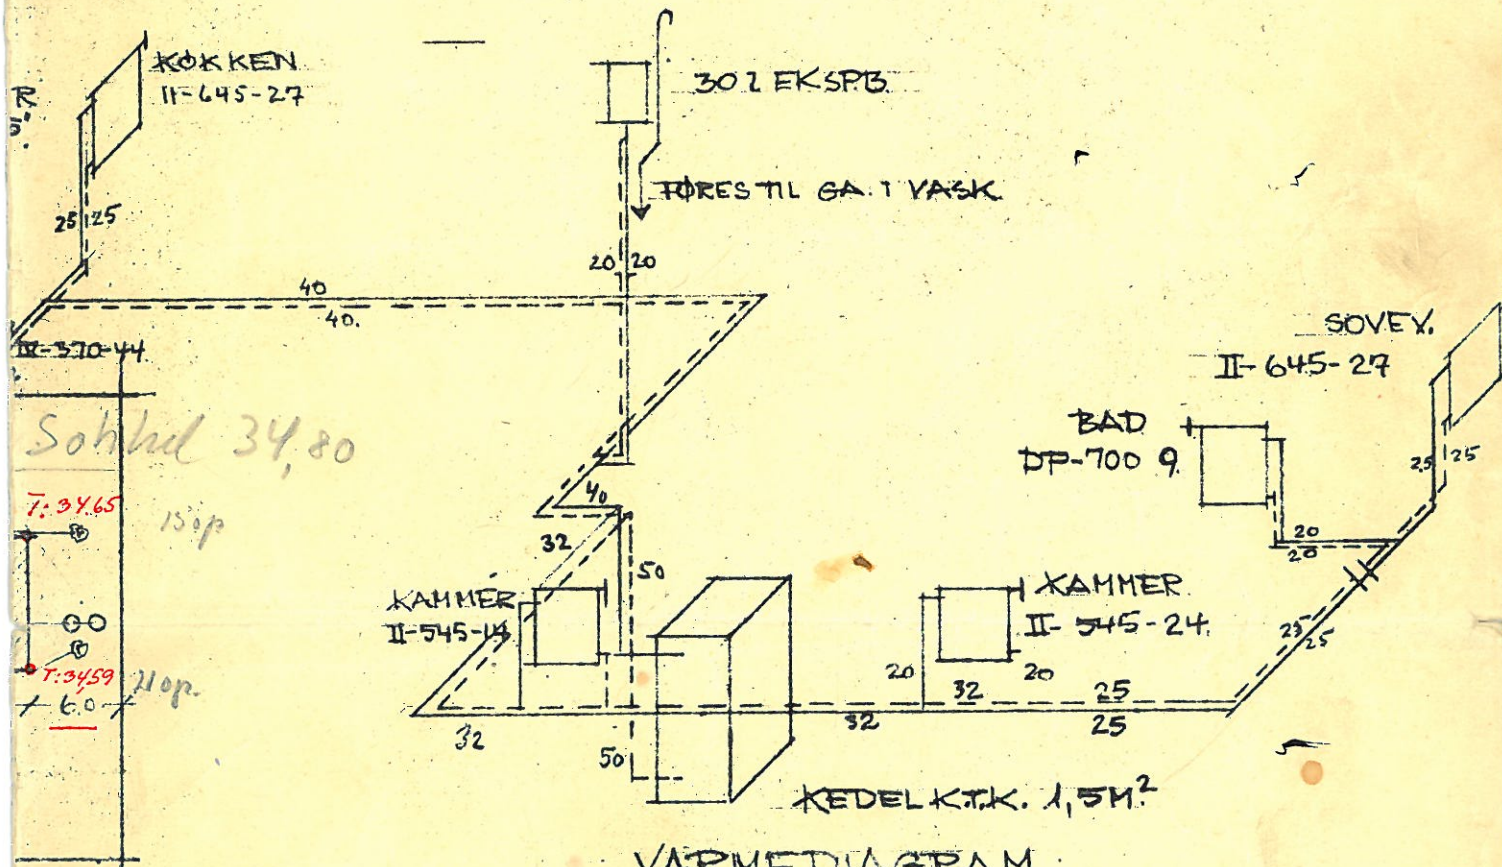


Grundbilledet 18 m
 køle løst 4.6 -

225 -

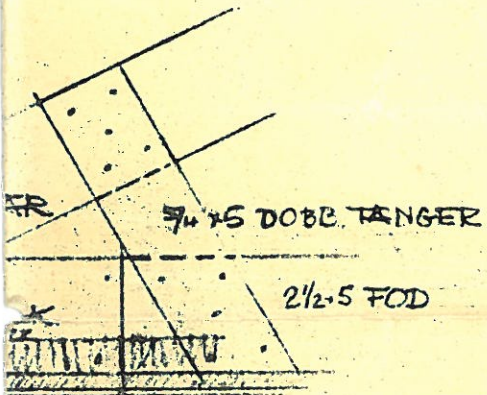

VARMEDIAGRAM

BYGGERET HR. SNEDKER JOH.S.PEDERSEN	
SEPTEMBERVET 227 MØRKHØT. BEBYGGELSE PÅ	
MATR. NR. 12 af HERLEV. HOJEGAARDSVEJ 18 HERLEV.	
MÅL: 1:100. 1:400	SAU:
BYGGEAREAL 85 M. ²	ARKITEKTER
GRUNDENS AREAL	POUL PEDERSEN
REGNET AF P.P.	CHR. HASLEBO
REG. NR. 1	SYMPONIVET 13, HERLEV.
	TLF 944033.
KØBENHAVN D 13-5-1953	